

La fille du régiment

Musica di Gaetano Donizetti

Regia Luis Ernesto Doñas


Scene Angelo Sala

Costumi Maykel Martinez

Luci Fiammetta Baldisseri


*Nuovo allestimento della Fondazione Teatro Donizetti di Bergamo in coproduzione con il Teatro Lírico Nacional de Cuba
Prima rappresentazione Festival Donizetti Opera 2021 - Teatro Donizetti di Bergamo – 21 novembre 2021*

Scene	F. Teatro Donizetti, Bergamo	Dimensioni allestimento	23x15m da boccascena
Scene Repertorio (scivolo)	F. Arena di Verona, Verona	Volumi per trasporto	n° 1 bilico 13m (scivolo) n° 1 motrice 9m (allestimento)
Costumi	F. Teatro Donizetti, Bergamo Teatro Lírico Nacional de Cuba, Cuba	Documentazione disponibile	Dossier allestimento Disegni tecnici CAD / PDF Progetto luci PDF Fotografie di scena Video / DVD
Calzature	C.T.C., Milano		
Parrucche	Audello, Torino		
Attrezzatura	F. Teatro Donizetti, Bergamo	Informazioni	Ufficio allestimenti scenici Tel. 035 4160621 E-mail allestimenti@fondazioneteatrodonizetti.org

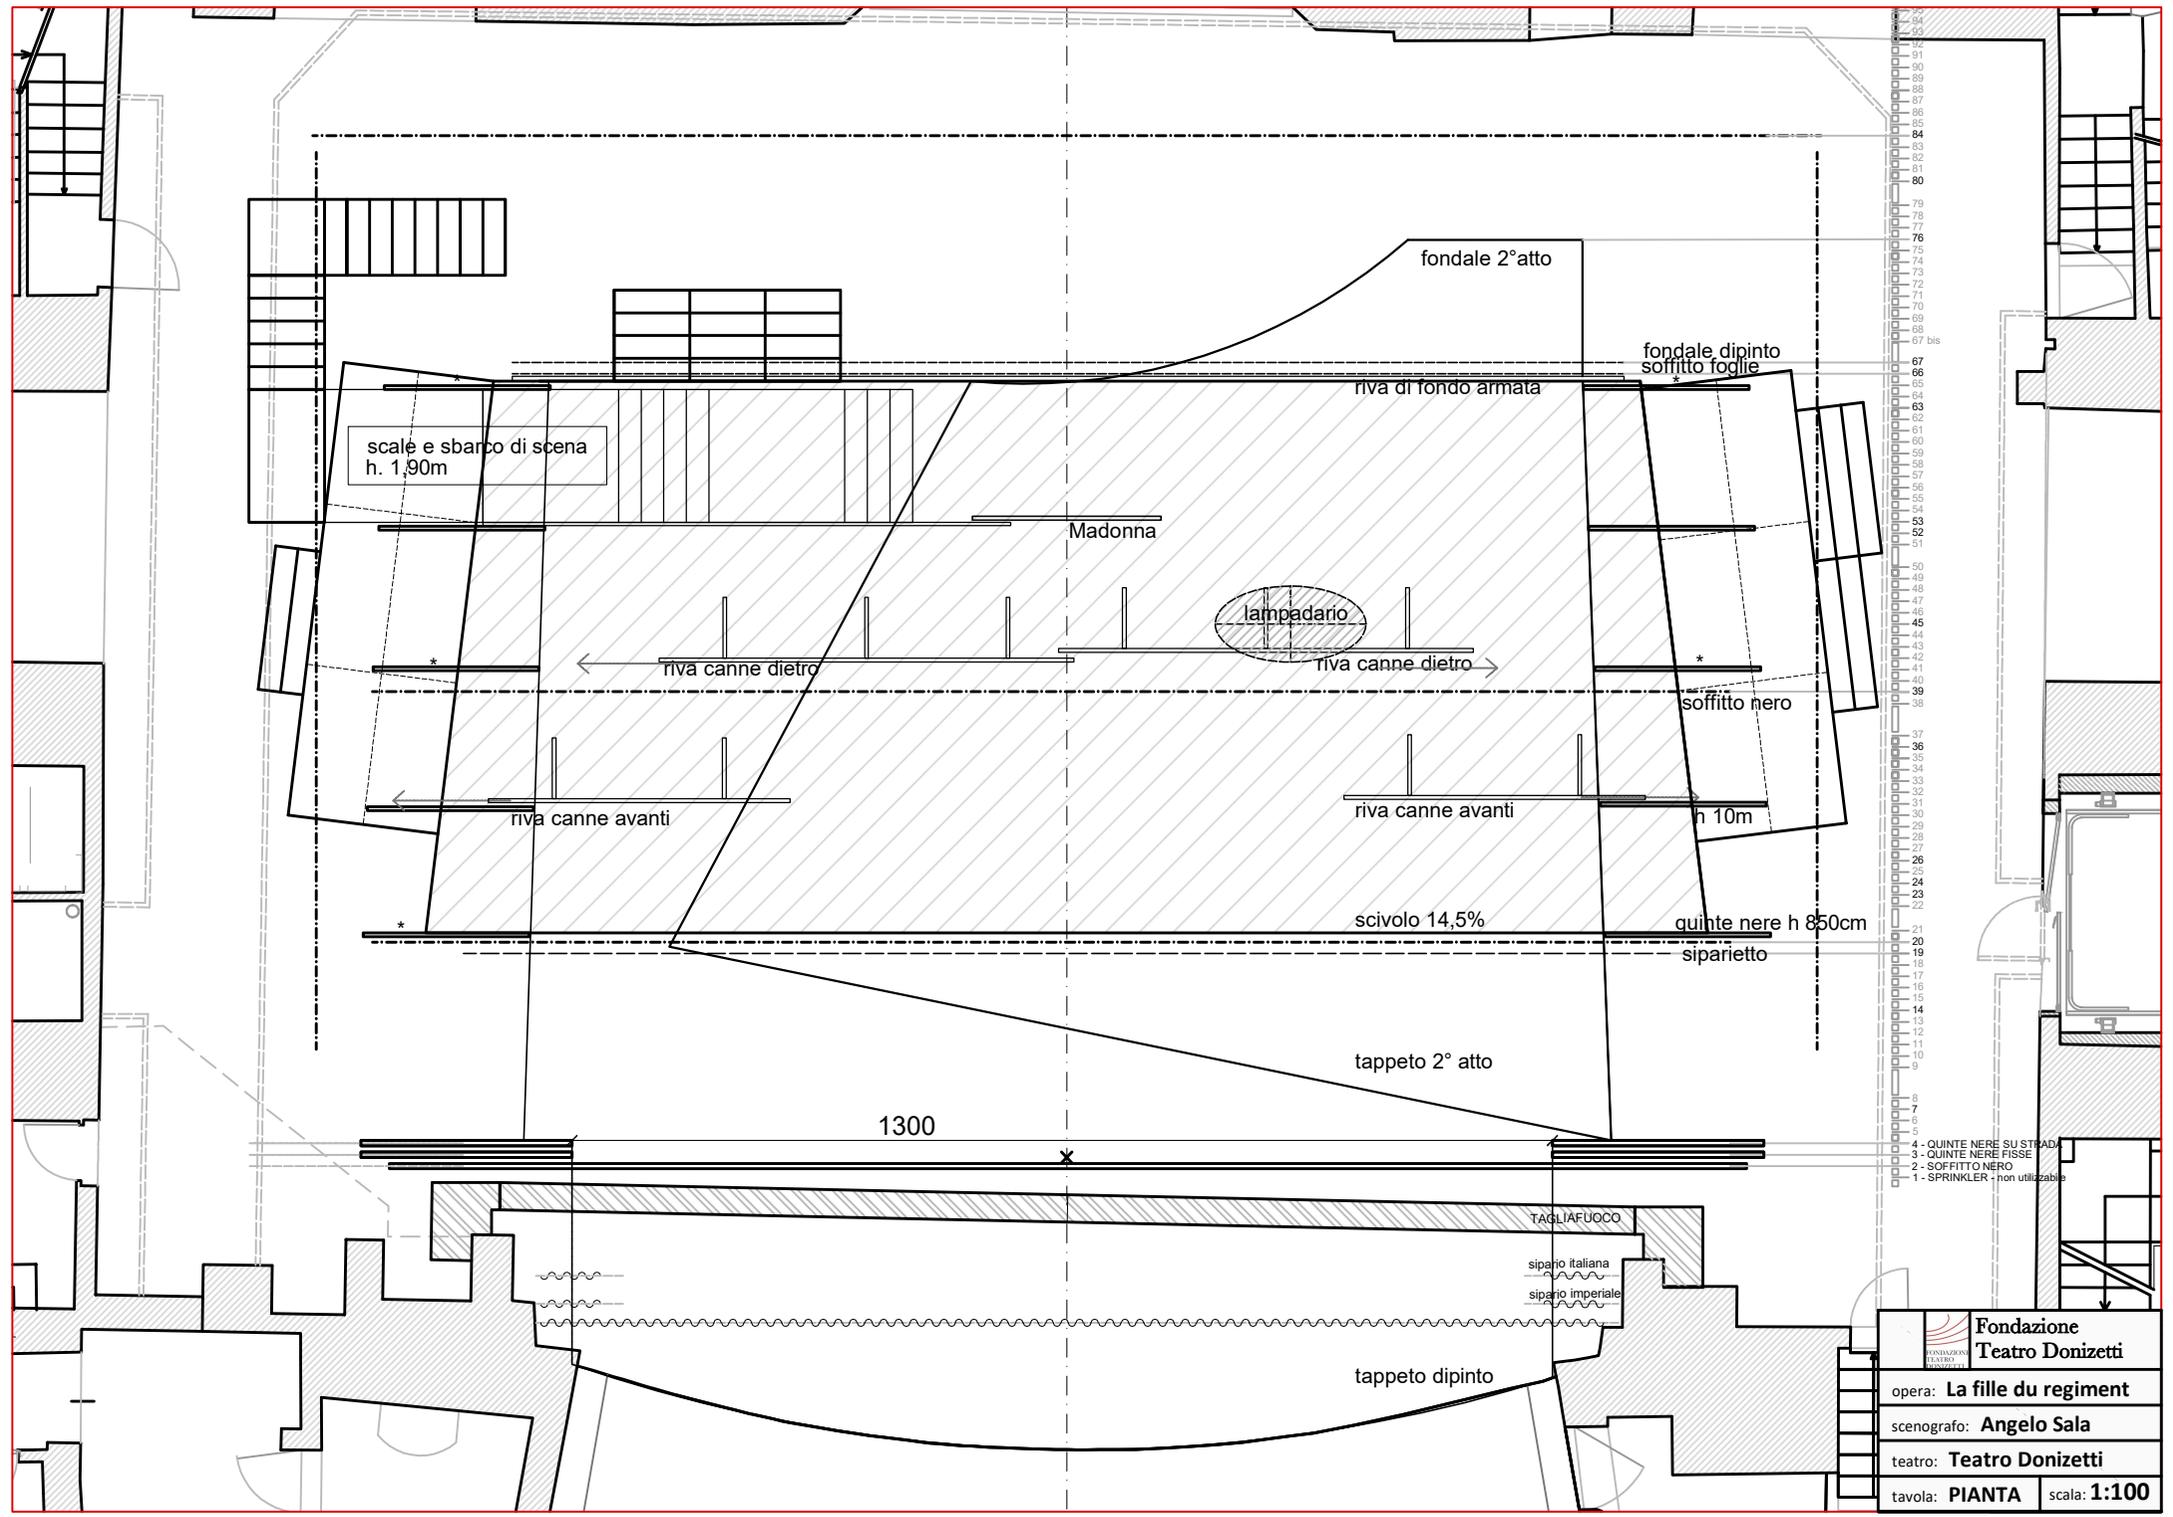

- 4 - QUINTE NERE SU STRADA
- 3 - QUINTE NERE FISSE
- 2 - SOFFITTO NERO
- 1 - SPRINKLER - non utilizzabile

 Fondazione Teatro Donizetti	
opera: La fille du regiment	
scenografo: Angelo Sala	
teatro: Teatro Donizetti	
tavola: PIANTA	scala: 1:100

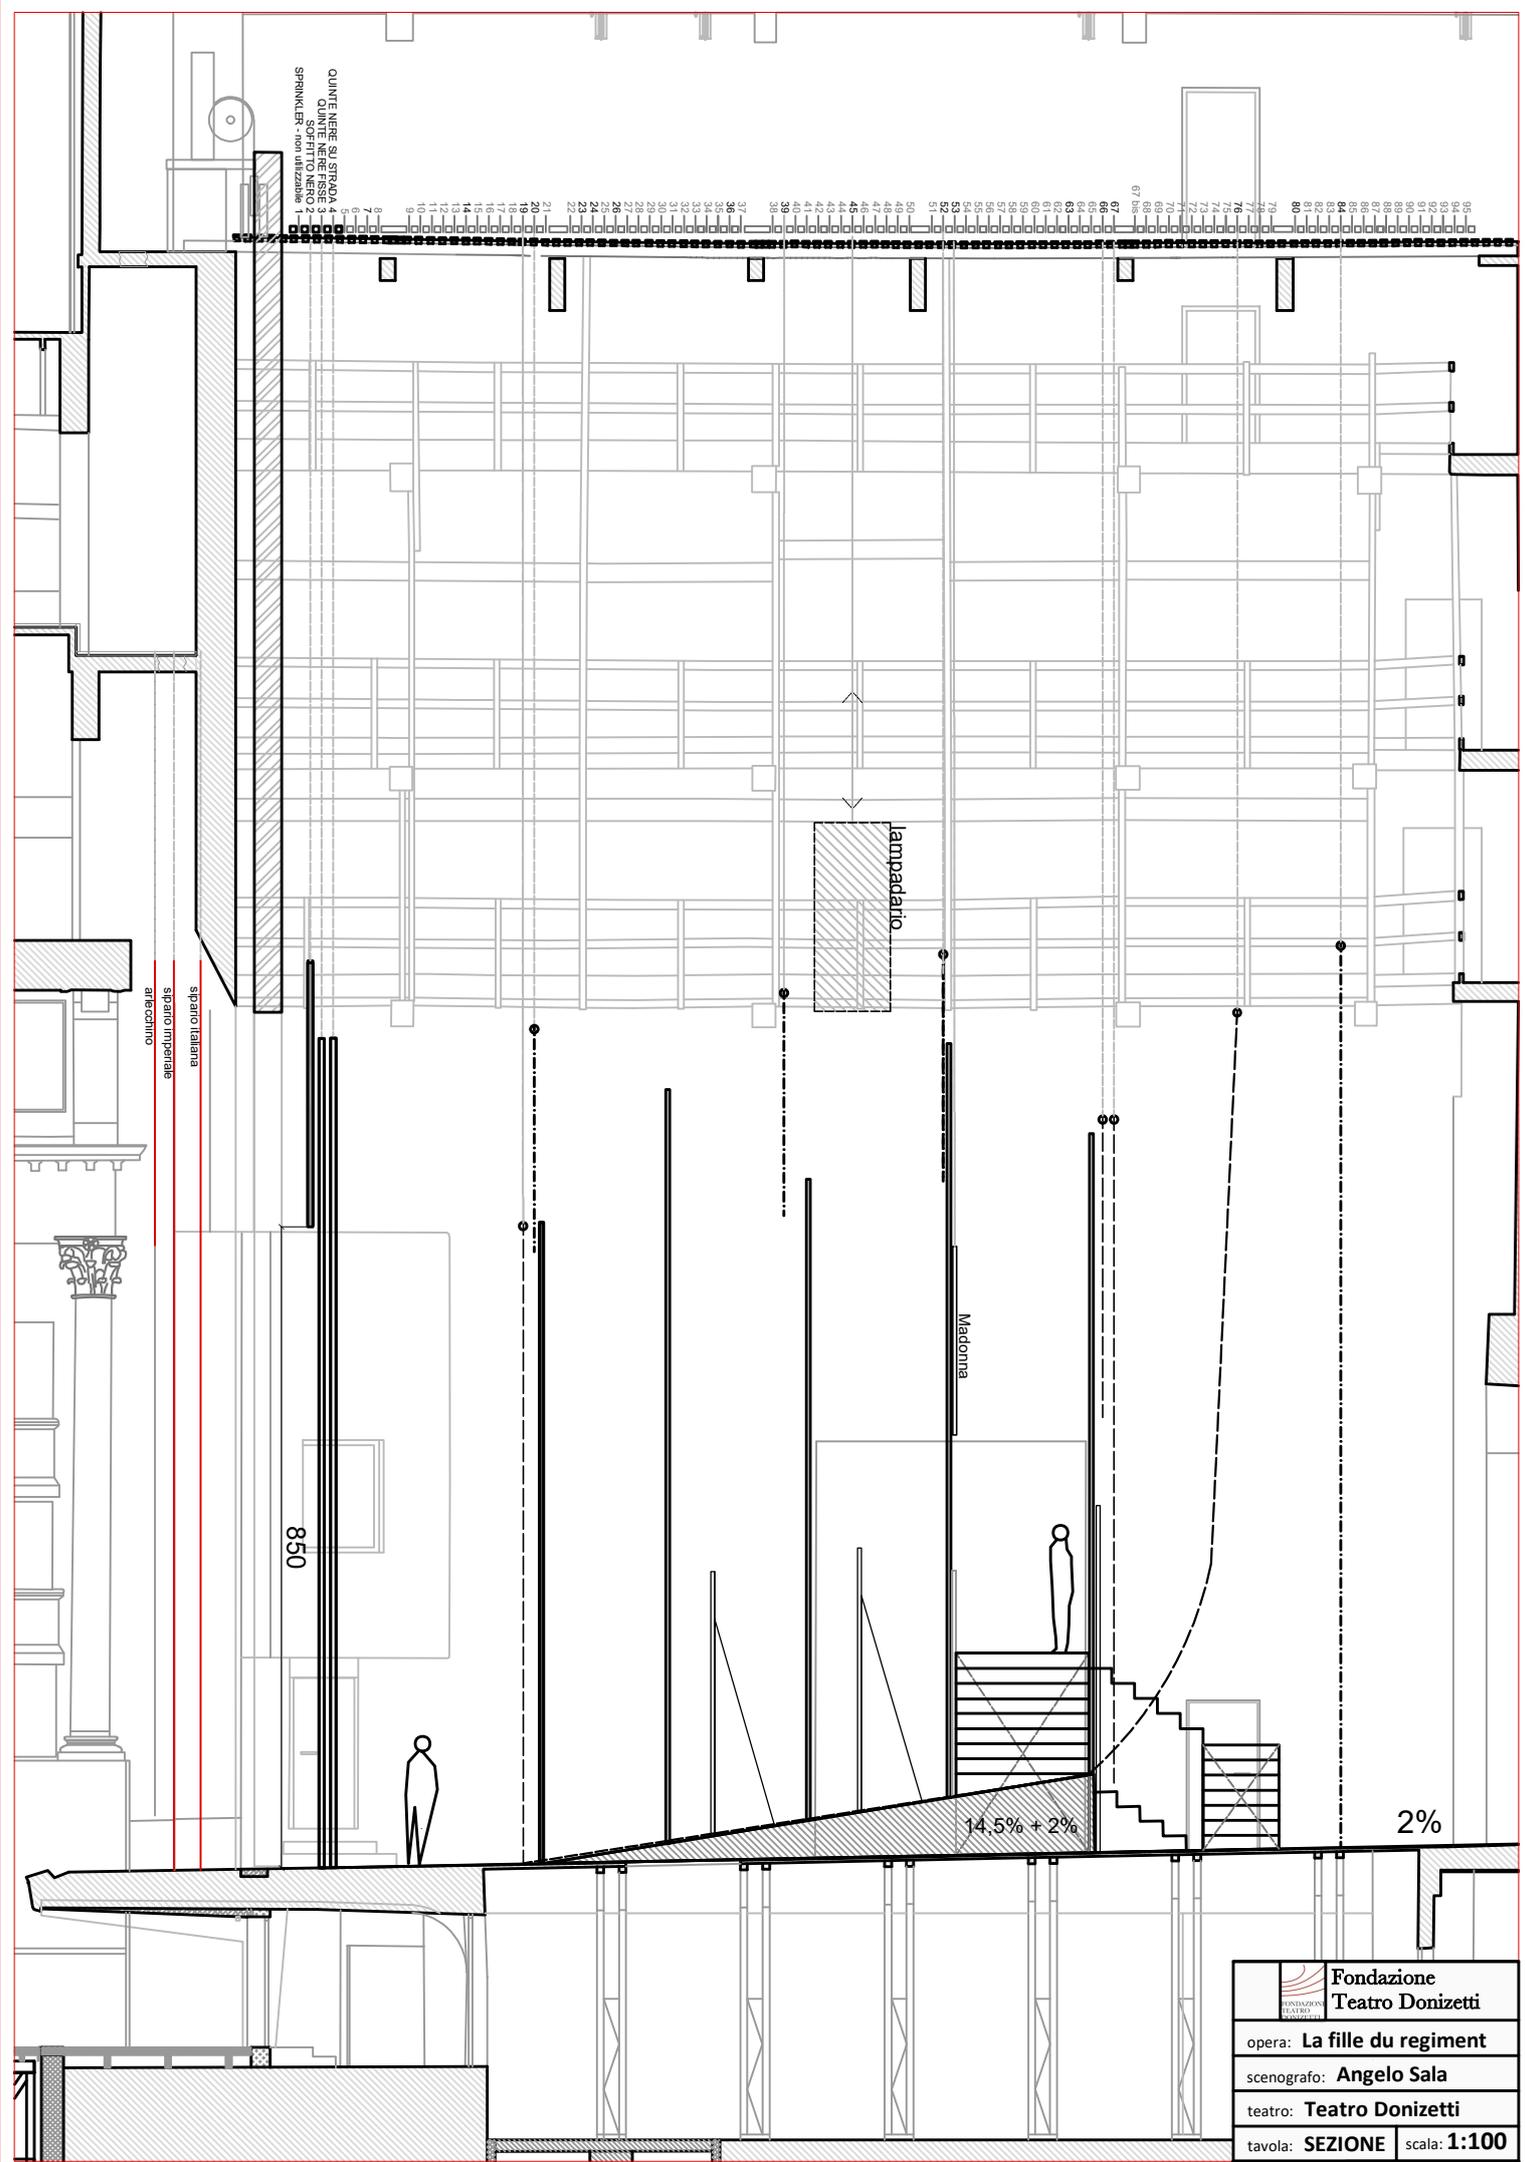

QUINTE NERE SU STRADA 4
 QUINTE NERE SU STRADA 5
 QUINTE NERE SU STRADA 6
 SOTTITO NERO 2
 SPRINKLER - non utilizzabile 1

sipario italiano
 sipario imperiale
 arlecchino

850

lampadario

Madonna

14.5% + 2%

2%

 Fondazione Teatro Donizetti	
opera: La fille du regiment	
scenografo: Angelo Sala	
teatro: Teatro Donizetti	
tavola: SEZIONE	scala: 1:100



FONDAZIONE
TEATRO
DONIZETTI

Fotografie di Gianfranco Rota







FONDAZIONE
TEATRO
DONIZETTI



Sede Legale: Piazza Cavour 15 - 24121 Bergamo | Sede Operativa Piazza Matteotti, 60 - 24122 Bergamo

Codice Fiscale 95113460166 | Partita Iva 02896720162

