

# L'elisir d'amore

*Musica di Gaetano Donizetti*

*Regia Frederic Wake-Walker*

*Scene Federica Parolini*


*Costumi Daniela Cernigliaro*

*Luci Fiammetta Baldiseri*

*Nuovo allestimento della Fondazione Teatro Donizetti di Bergamo*


*Prima rappresentazione Festival Donizetti Opera 2021 - Teatro Donizetti di Bergamo – 19 novembre 2021*

<b>Scene</b>	F. Teatro Donizetti, Bergamo	<b>Dimensioni allestimento</b>	19x15m da boccascena Passerella di collegamento sala/palco
<b>Costumi</b>	F. Teatro Donizetti, Bergamo D'Inzillo, Roma	<b>Volumi per trasporto</b>	n° 1 motrice 7m
<b>Calzature</b>	Epoca, Milano	<b>Documentazione disponibile</b>	Dossier allestimento Disegni tecnici CAD / PDF Progetto luci PDF Fotografie di scena Video / DVD
<b>Parrucche</b>	Audello, Torino		
<b>Attrezzatura</b>	F. Teatro Donizetti, Bergamo E. Rancati, Milano F. Teatro alla Scala, Milano Effetti speciali S.r.l. , Marcheno (BS) Scena 4, Seveso (MB)	<b>Informazioni</b>	<b>Ufficio allestimenti scenici</b>  Tel. 035 4160621 E-mail <a href="mailto:allestimenti@fondazioneteatrodonizetti.org">allestimenti@fondazioneteatrodonizetti.org</a>

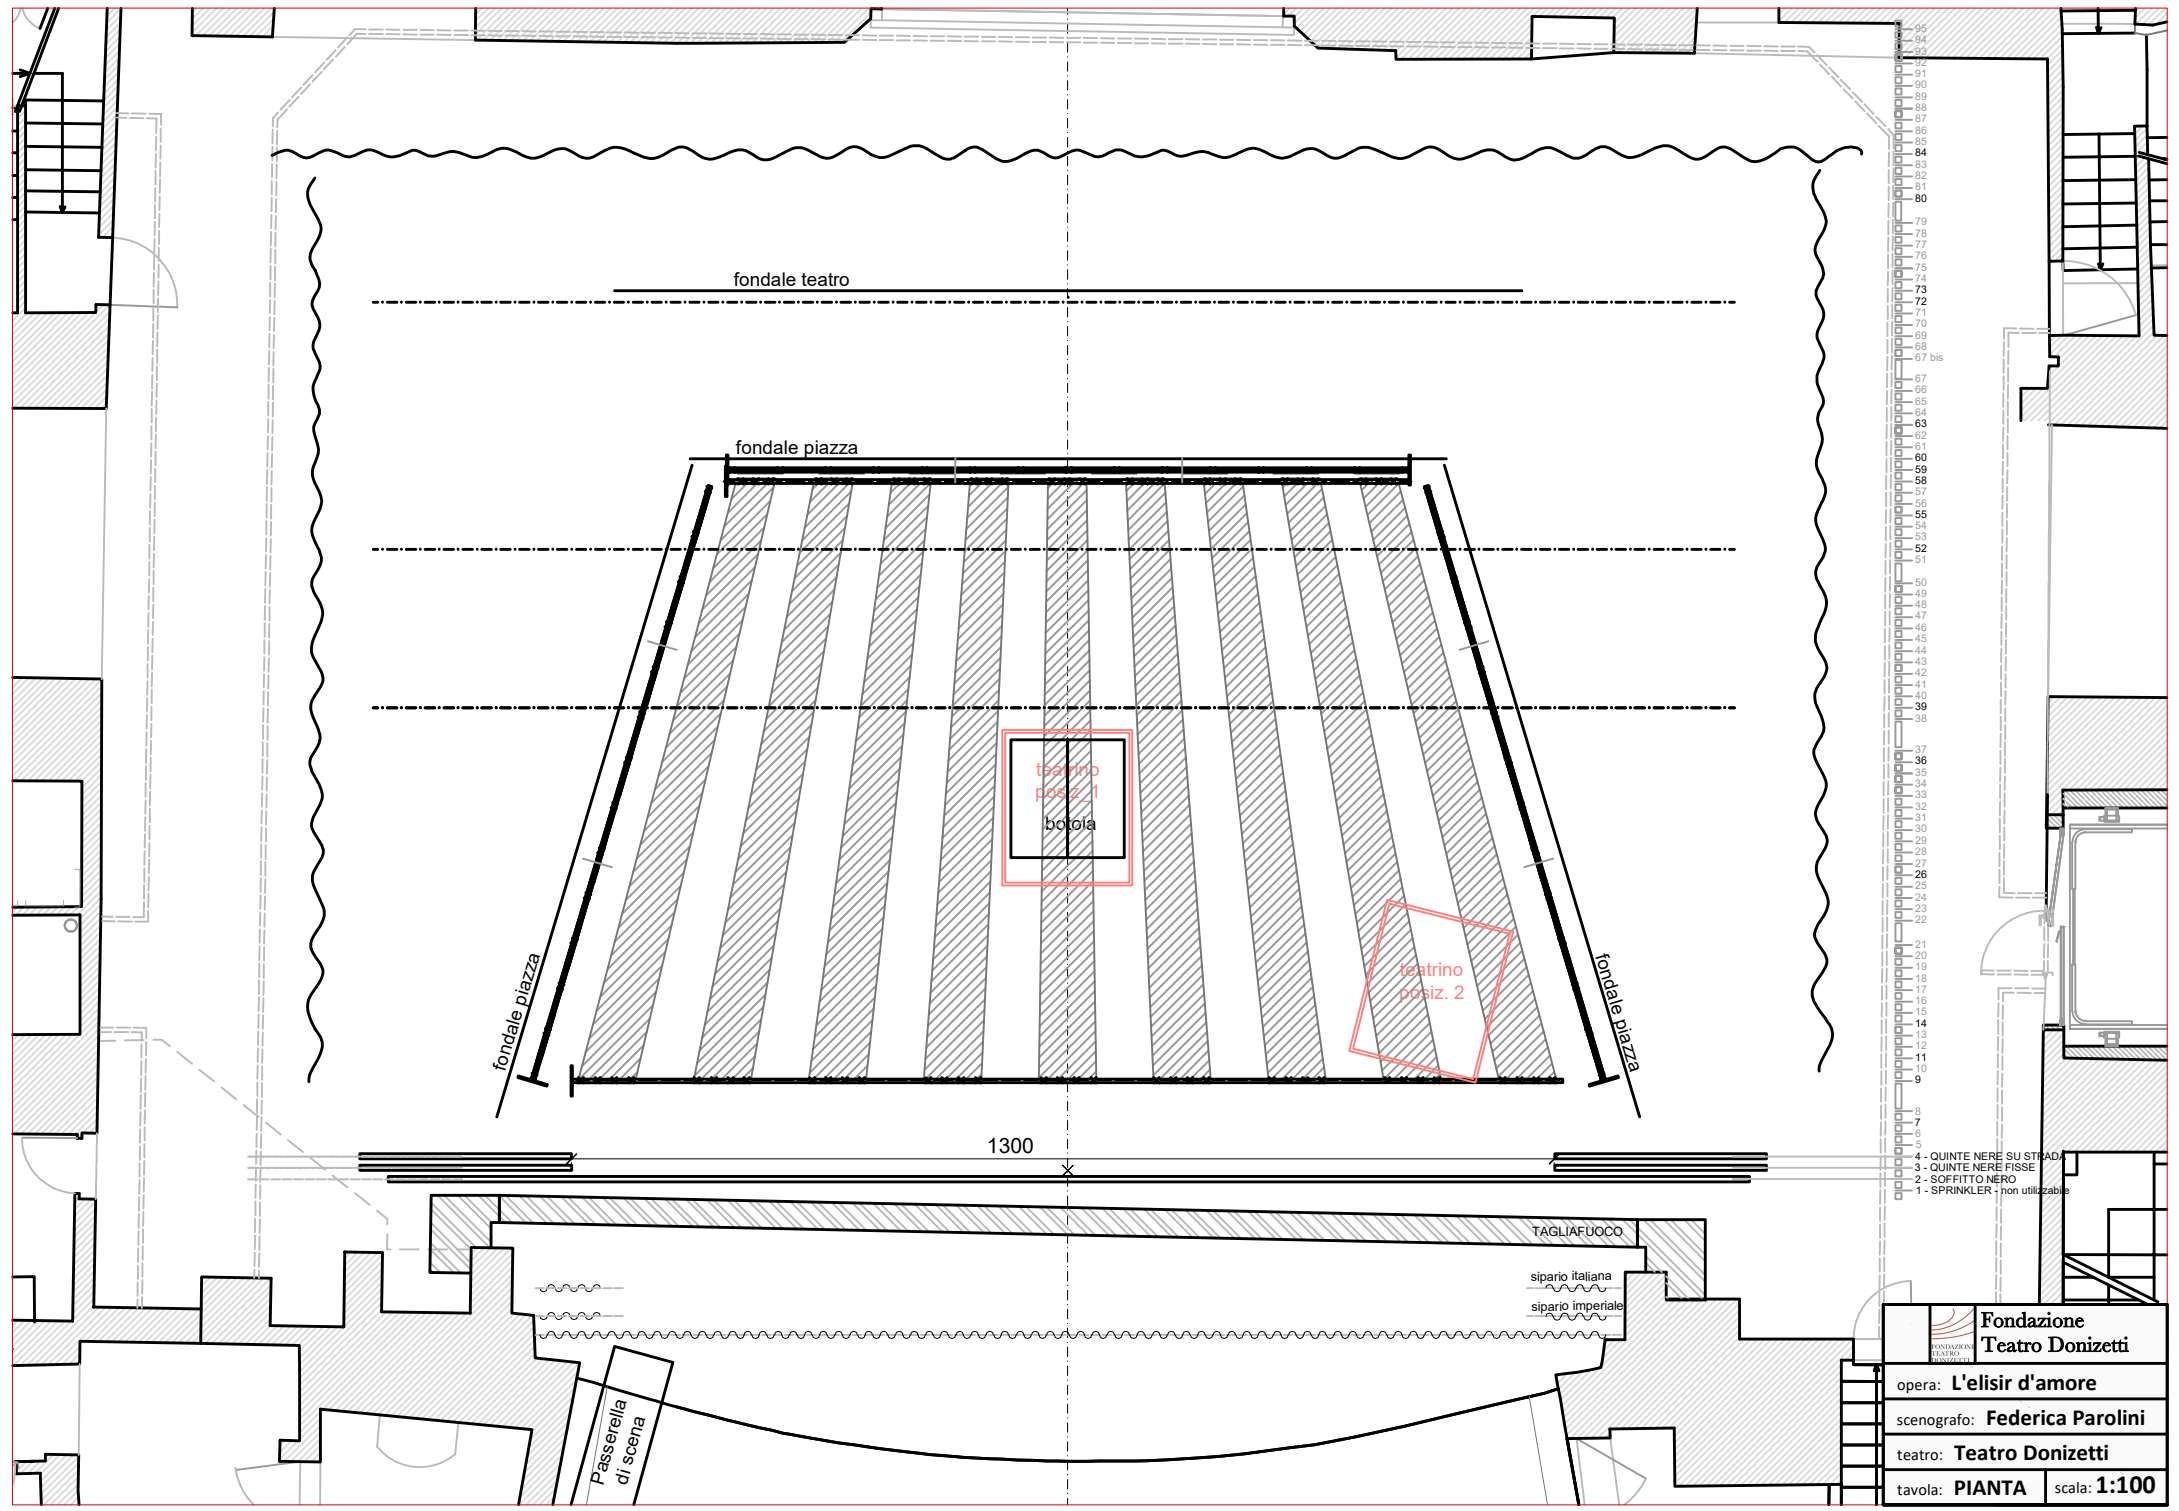

- 95
- 94
- 93
- 92
- 91
- 90
- 89
- 88
- 87
- 86
- 85
- 84
- 83
- 82
- 81
- 80
- 79
- 78
- 77
- 76
- 75
- 74
- 73
- 72
- 71
- 70
- 69
- 68
- 67 bis
- 67
- 66
- 65
- 64
- 63
- 62
- 61
- 60
- 59
- 58
- 57
- 56
- 55
- 54
- 53
- 52
- 51
- 50
- 49
- 48
- 47
- 46
- 45
- 44
- 43
- 42
- 41
- 40
- 39
- 38
- 37
- 36
- 35
- 34
- 33
- 32
- 31
- 30
- 29
- 28
- 27
- 26
- 25
- 24
- 23
- 22
- 21
- 20
- 19
- 18
- 17
- 16
- 15
- 14
- 13
- 12
- 11
- 10
- 9
- 8
- 7
- 6
- 5
- 4 - QUINTE NERE SU STRADA
- 3 - QUINTE NERE FISSE
- 2 - SOFFITTO NERO
- 1 - SPRINKLER - non utilizzabili

 <b>Fondazione Teatro Donizetti</b>	
opera: <b>L'elisir d'amore</b>	
scenografo: <b>Federica Parolini</b>	
teatro: <b>Teatro Donizetti</b>	
tavola: <b>PIANTA</b>	scala: <b>1:100</b>

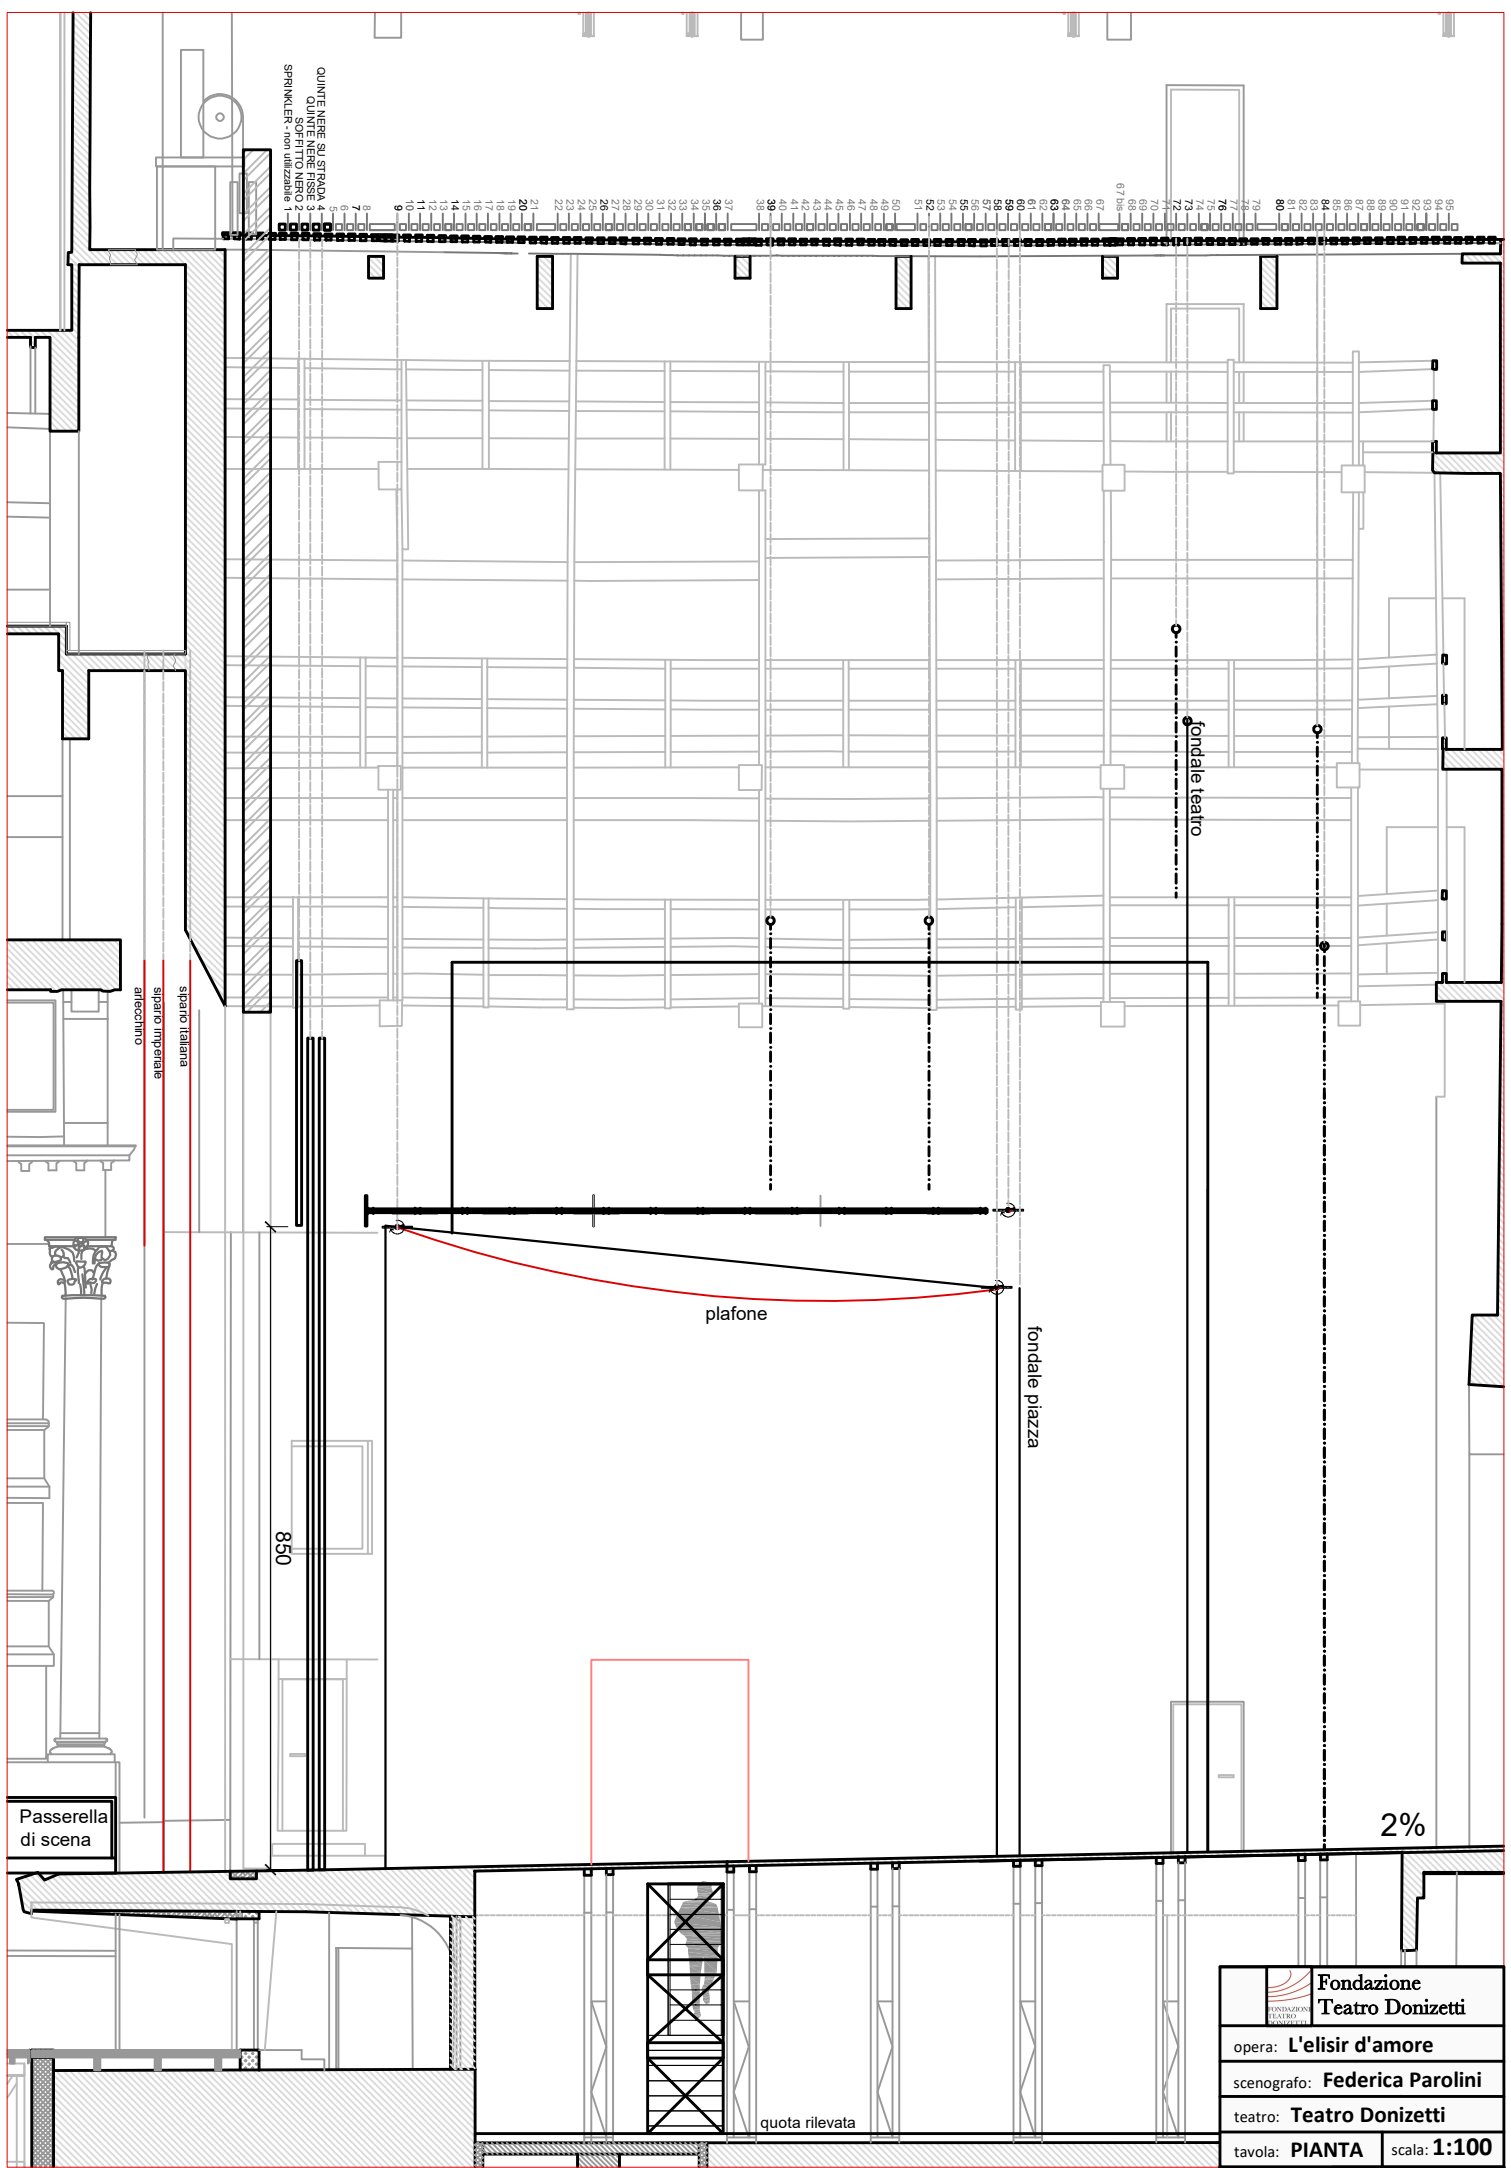

95  
94  
93  
92  
91  
90  
89  
88  
87  
86  
85  
84  
83  
82  
81  
80  
79  
78  
77  
76  
75  
74  
73  
72  
71  
70  
69  
68  
67  
66  
65  
64  
63  
62  
61  
60  
59  
58  
57  
56  
55  
54  
53  
52  
51  
50  
49  
48  
47  
46  
45  
44  
43  
42  
41  
40  
39  
38  
37  
36  
35  
34  
33  
32  
31  
30  
29  
28  
27  
26  
25  
24  
23  
22  
21  
20  
19  
18  
17  
16  
15  
14  
13  
12  
11  
10  
9  
8  
7  
6  
5  
4  
3  
2  
1

QUINTE NERE SU STRADA 4  
 QUINTE NERE SU STRADA 2  
 SOFFITTO NERO 2  
 SPRINKLER - non utilizzabile 1

spazio italiano  
 separati in parete  
 antichino

850

Passerella di scena

plafone

fondale teatro

fondale piazza

2%

quota rilevata

 <b>Fondazione Teatro Donizetti</b>	
opera: <b>L'elisir d'amore</b>	
scenografo: <b>Federica Parolini</b>	
teatro: <b>Teatro Donizetti</b>	
tavola: <b>PIANTA</b>	scala: <b>1:100</b>



FONDAZIONE  
TEATRO  
DONIZETTI

*Fotografie di Gianfranco Rota*



---

Sede Legale: Piazza Cavour 15 - 24121 Bergamo | Sede Operativa Piazza Matteotti, 60 - 24122 Bergamo

Codice Fiscale 95113460166 | Partita Iva 02896720162





